

PREFEITURA MUNICIPAL DE TAVARES

Secretaria de Coordenação, Planejamento, Projetos e Meio Ambiente

Abílio Vieira Paiva, 228 - (51)3674-1513

EMEF Izabel Cristina Lemos Menegaro

ENDEREÇO: Rua Tereza Carvalho de Noronha, 205 - Centro - Tavares/RS

PLANTA BAIXA ACESSIBILIDADE

GARDEL MACHADO DE ARAÚJO
 Prefeito Municipal - 2017/2024

Milca Souza do Nascimento
 Secretária Coordenação, Planejamento, Projetos e Meio Ambiente

José Marcos Sampaio da Costa
 Eng.º Civil - CREA/RS 75.415-D

Alessandro Garcia Soares
 Arq. e Urbanista - CAU/RS A143804-2




DATA: 27/11/2023

ESCALA: 1/75

PRANCHA

Única

PREFEITURA MUNICIPAL DE TAVARES
 Folha 08
 PREFEITURA MUNICIPAL DE TAVARES
 Folha 29

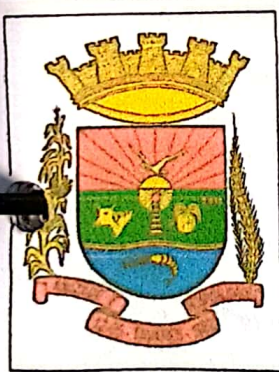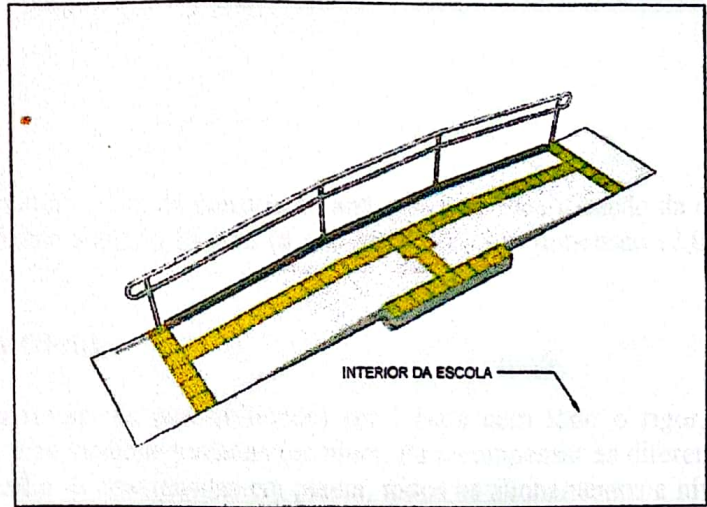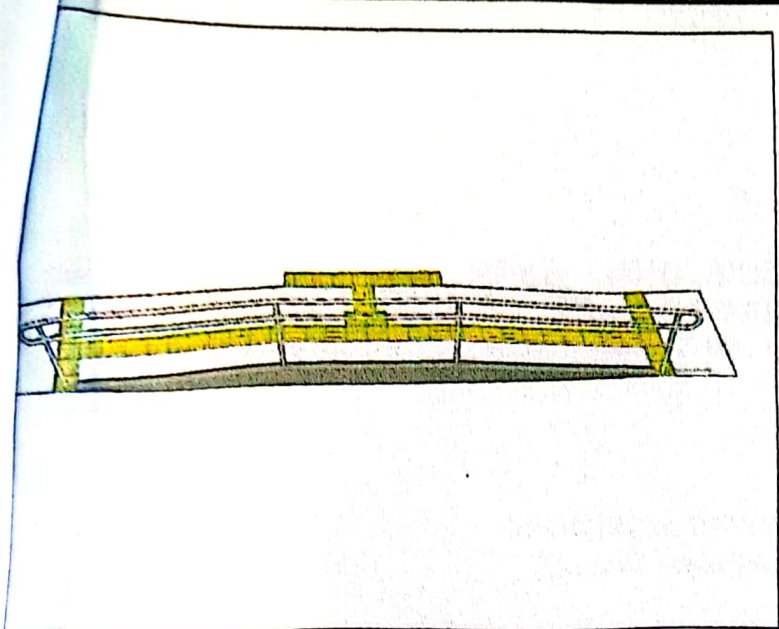

PREFEITURA MUNICIPAL DE TAVARES
 Secretaria de Coordenação, Planejamento, Projetos e Meio Ambiente
 Abílio Vieira Paiva, 228 - (51)3674-1513

Projeto de acessibilidade para Escolas Municipais
 EMEF PROFª IZABEL CRISTINA LEMOS MENEGARO

IMPLANTAÇÃO - PLANTA BAIXA - PERSPECTIVAS

GARDEL MACHADO DE ARAUJO
 Prefeito Municipal - 2017/2024

DATA: 10/03/2022

Milca Souza do Nascimento
 Secretária Coordenação, Planejamento, Projetos e Meio Ambiente
 José Marcos Sampaio da Costa
 ENGENHEIRO CIVIL
 CREA/RS 75.415-D
 Resp. Técnico - José Marcos Sampaio da Costa
 Engº Civil - CREA/RS 75.415-D

Alessandro Garcia Soares
 ARQUITETO & URBANISTA
 CAU RS A143E04-2
 Projeto - Alessandro Garcia Soares
 Arq. e Urbanista - CAU/RS A143804-2

PRANCHA
 01/01