




CORTE AA'  
esc.: 1/100

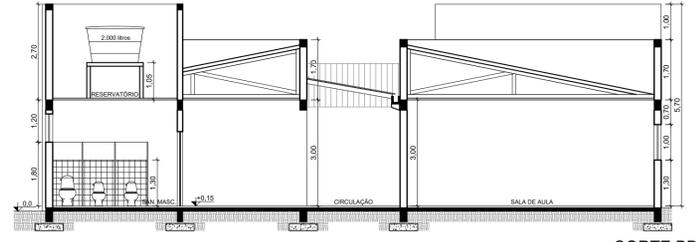

CORTE BB'  
esc.: 1/100

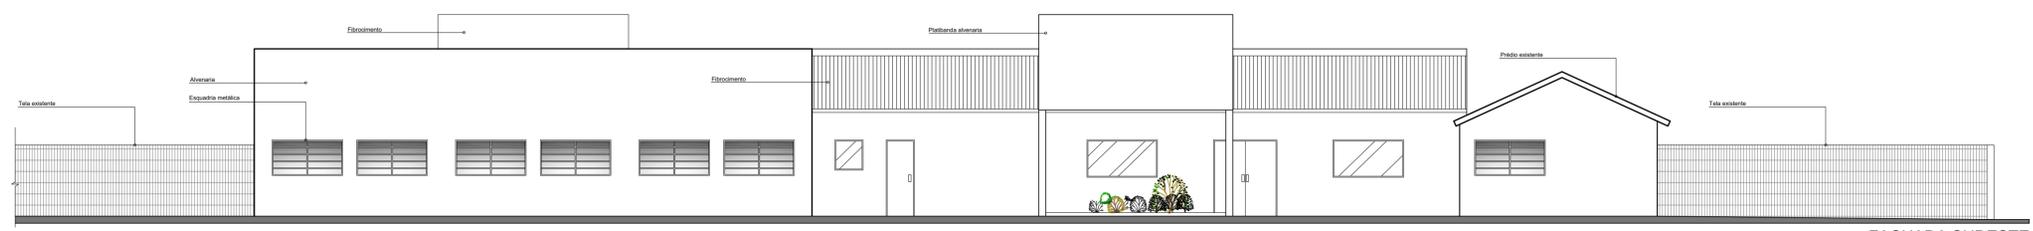

FACHADA SUDESTE  
esc.: 1/100

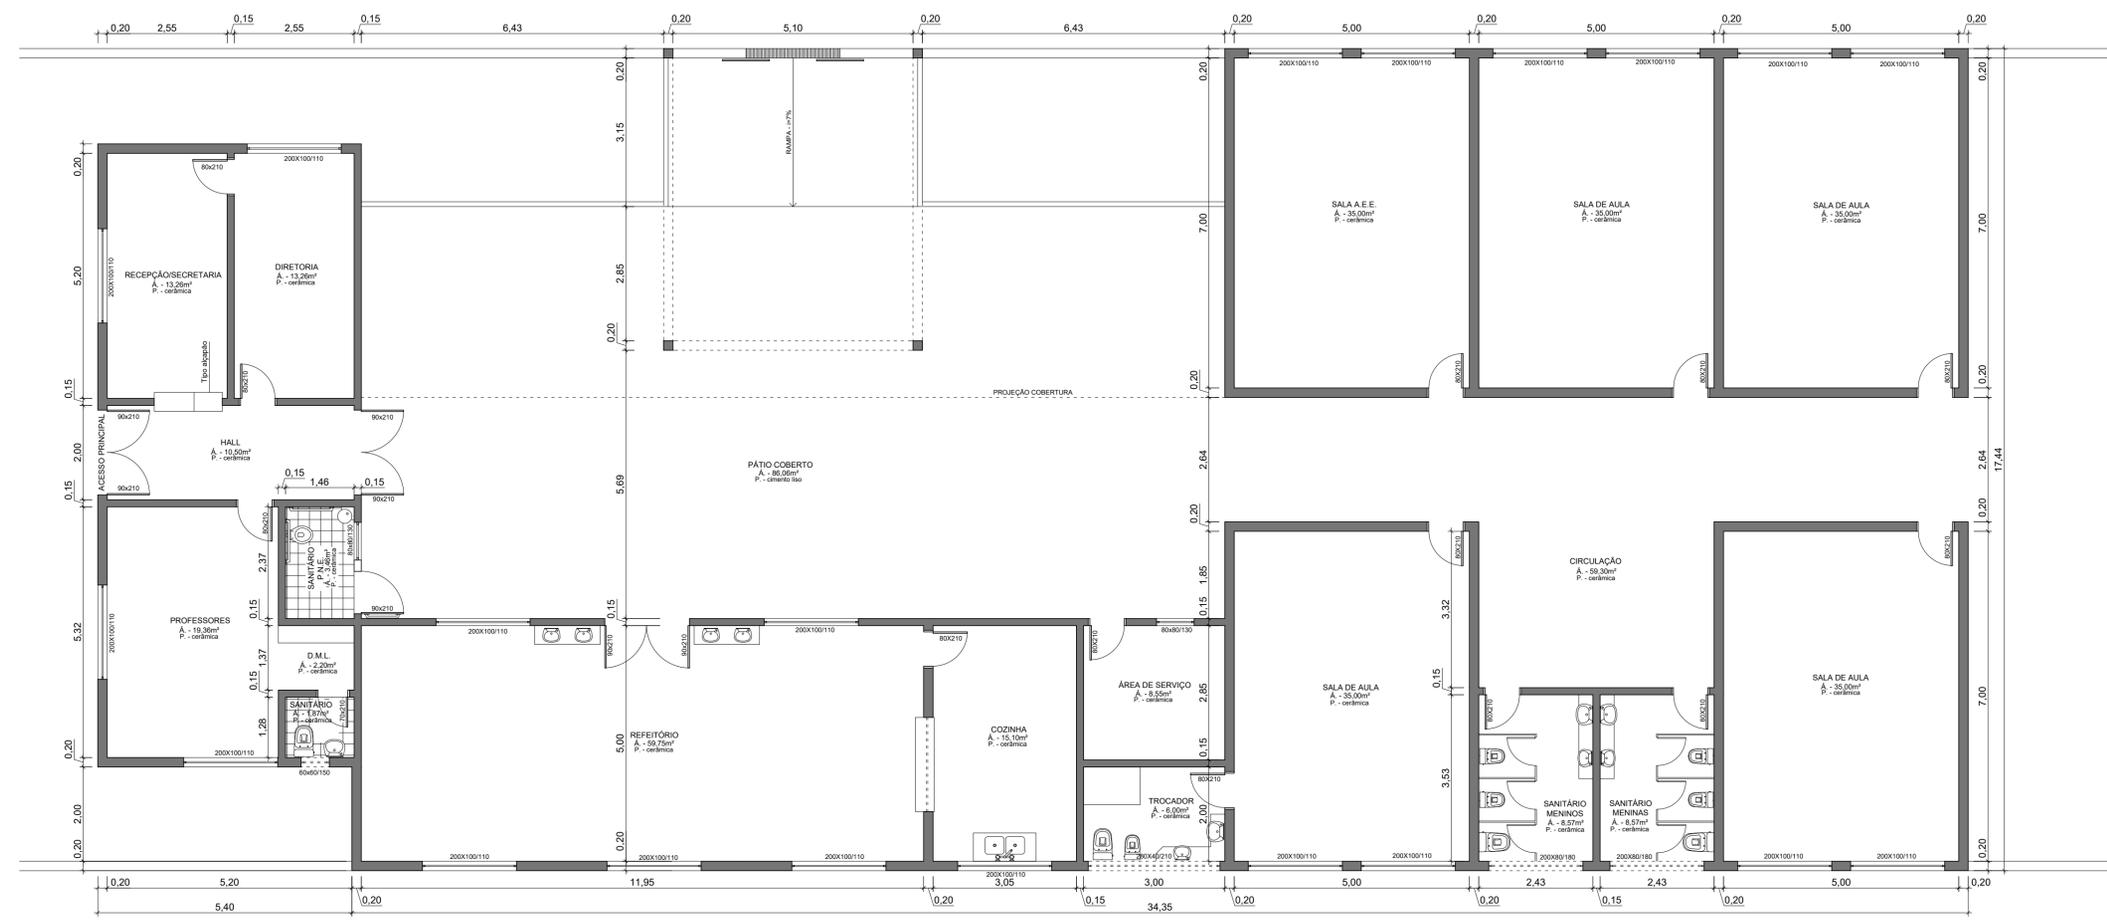

PLANTA BAIXA FINAL  
esc.: 1/75



**PREFEITURA MUNICIPAL DE TAVARES**  
Secretaria de Coordenação, Planejamento, Projetos e Meio Ambiente  
Abílio Vieira Paiva, 228 - (51)3674-1513

**Reforma e ampliação da  
Escola Municipal da Vila 12 de maio**  
ENDEREÇO: Rua Teresza Carvalho de Noronha, 445  
Tavares/RS

**CORTE AA' - CORTE BB' - FACHADA SUDESTE - PLANTA BAIXA  
ESCOLA FINALIZADA**

**GARDEL MACHADO DE ARAÚJO**  
Prefeito Municipal - 2017/2024

Área total do terreno:  
1.409,23m<sup>2</sup>  
Área prédio existente:  
139,48m<sup>2</sup>  
Área a construir:  
394,78m<sup>2</sup>  
Área total prédio final:  
534,26m<sup>2</sup>  
DATA: 08/09/2021  
ESCALAS: INDICADAS

Resp. Téc. - José Marcos Sampaio da Costa  
Eng<sup>o</sup> Civil - CREA/RS 75-415-D

Projeto - Alessandro Garcia Soares  
Arq. e Urbanista - CAUIRS A143804-2

PRANCHA  
**02/02**