




CORTE AA'  
esc.: 1/100

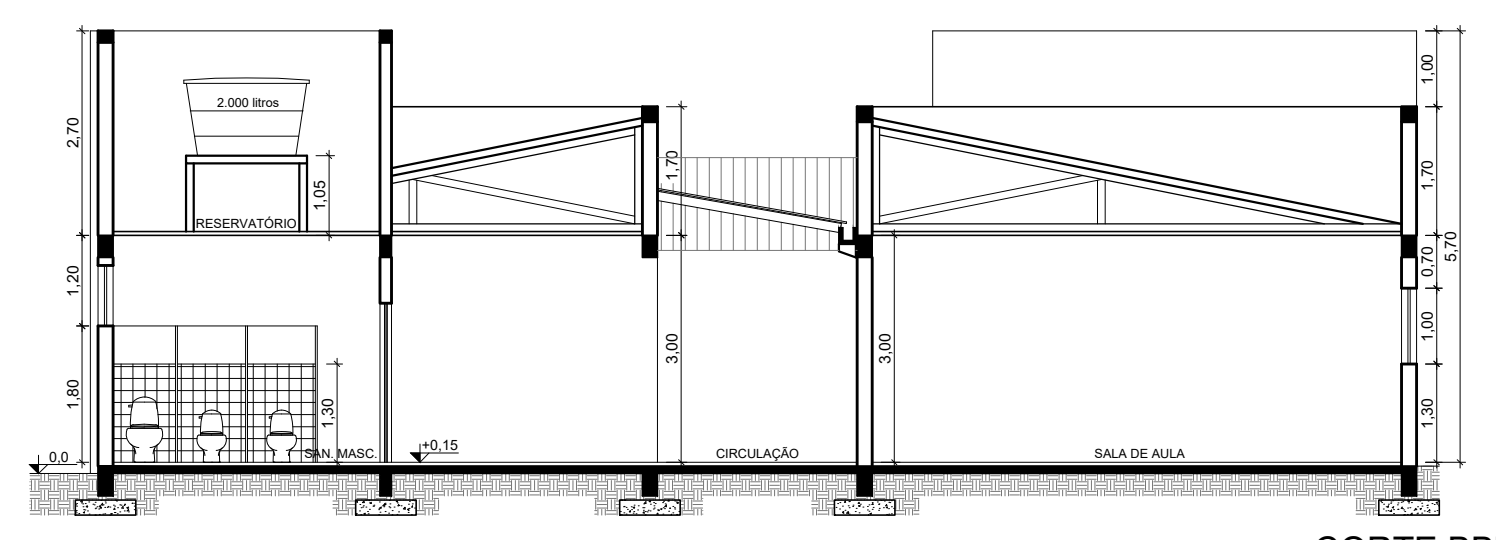

CORTE BB'  
esc.: 1/100

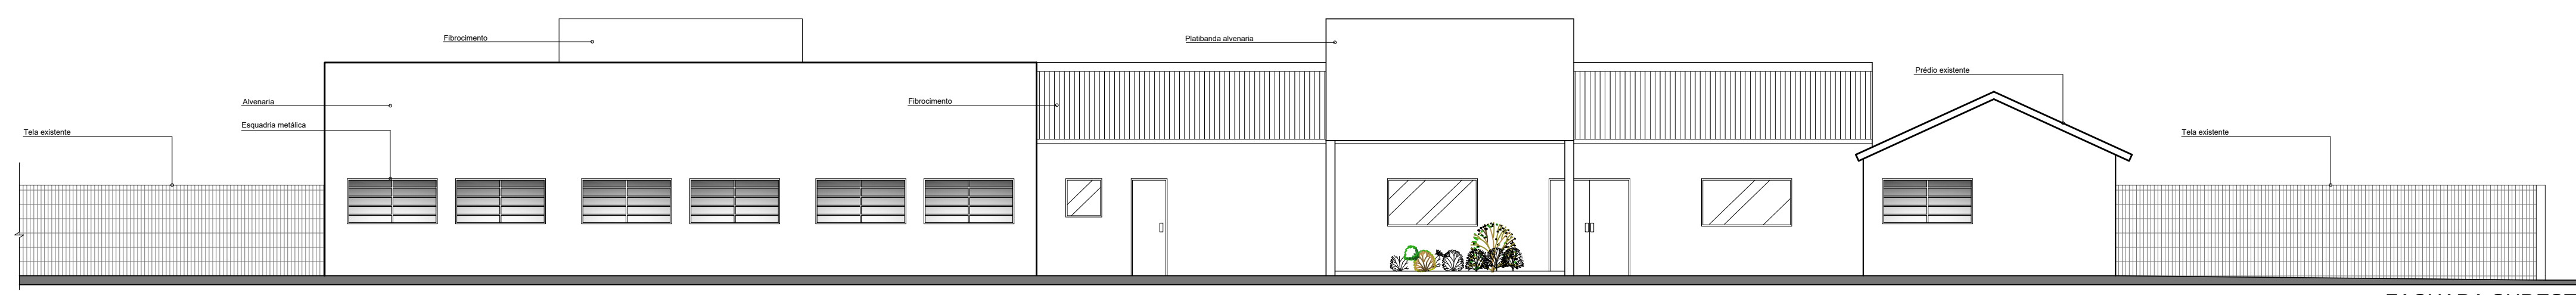

FACHADA SUDESTE  
esc.: 1/100

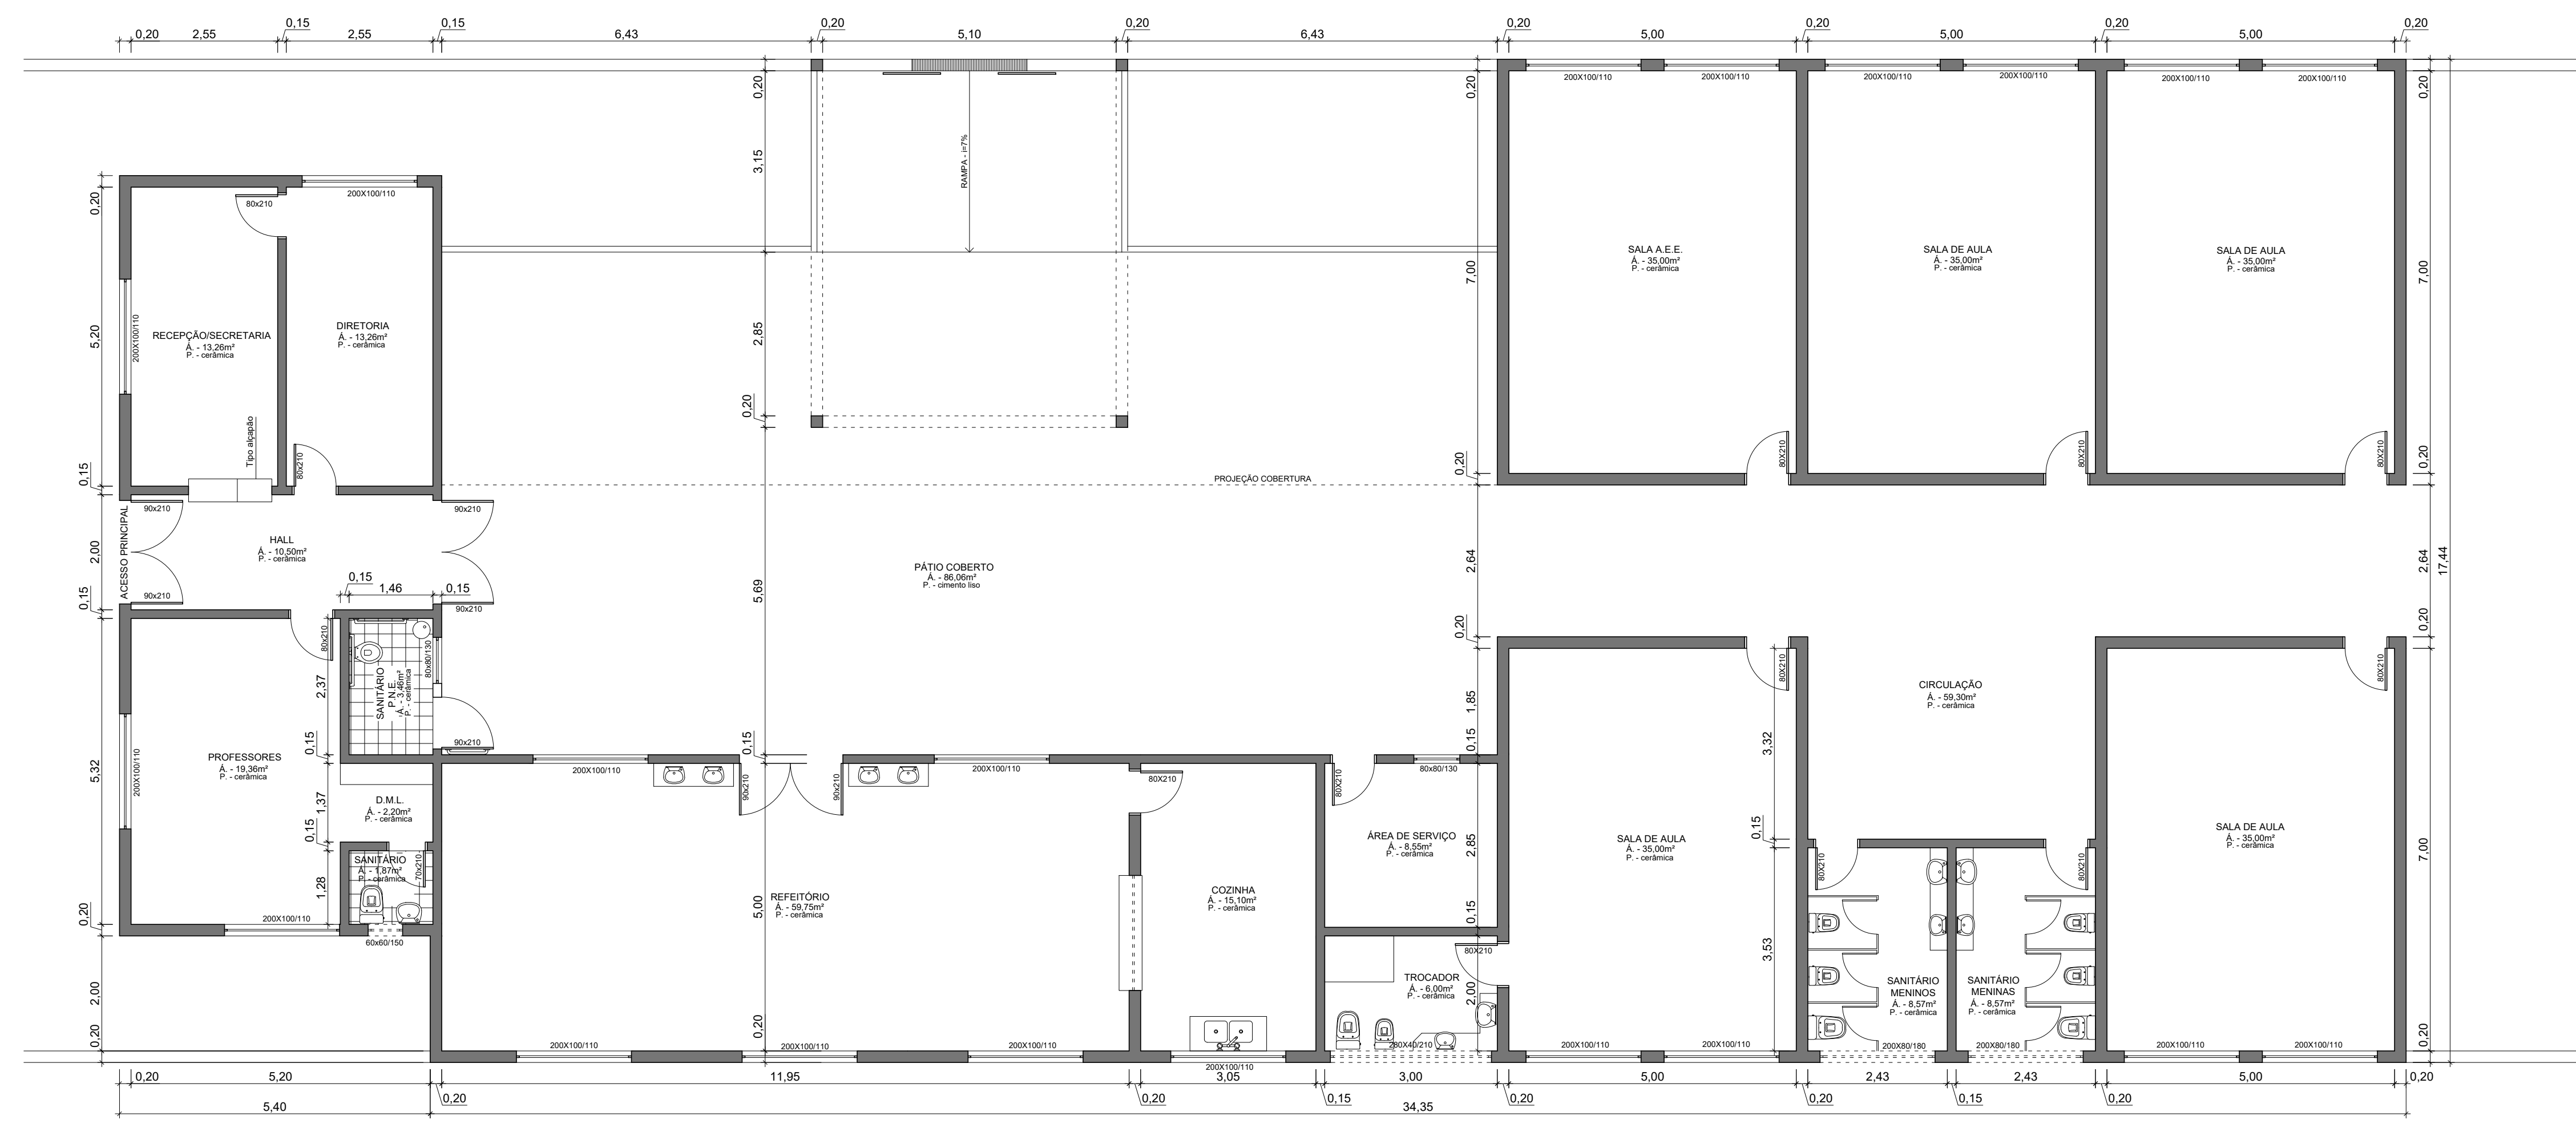

PLANTA BAIXA FINAL  
esc.: 1/75



**PREFEITURA MUNICIPAL DE TAVARES**  
Secretaria de Coordenação, Planejamento, Projetos e Meio Ambiente  
Abílio Vieira Paiva, 228 - (51)3674-1513

**Reforma e ampliação da  
Escola Municipal da Vila 12 de maio**  
ENDEREÇO: Rua Teresza Carvalho de Noronha, 445  
Tavares/RS

**CORTE AA' - CORTE BB' - FACHADA SUDESTE - PLANTA BAIXA  
ESCOLA FINALIZADA**

**GARDEL MACHADO DE ARAÚJO**  
Prefeito Municipal - 2017/2024

Resp. Téc. - José Marcos Sampaio da Costa  
Engº Civil - CREA/RS 75-415-D

Projeto - Alessandro Garcia Soares  
Arq. e Urbanista - CAUIRS A143804-2

Área total do terreno: 1.409,23m²  
Área prédio existente: 139,48m²  
Área a construir: 394,78m²  
Área total prédio final: 534,26m²  
DATA: 08/09/2021  
ESCALAS: INDICADAS

PRANCHA  
**02/02**