


Mapa Rio Grande do Sul - s/e




Mapa Tavares/RS - s/e

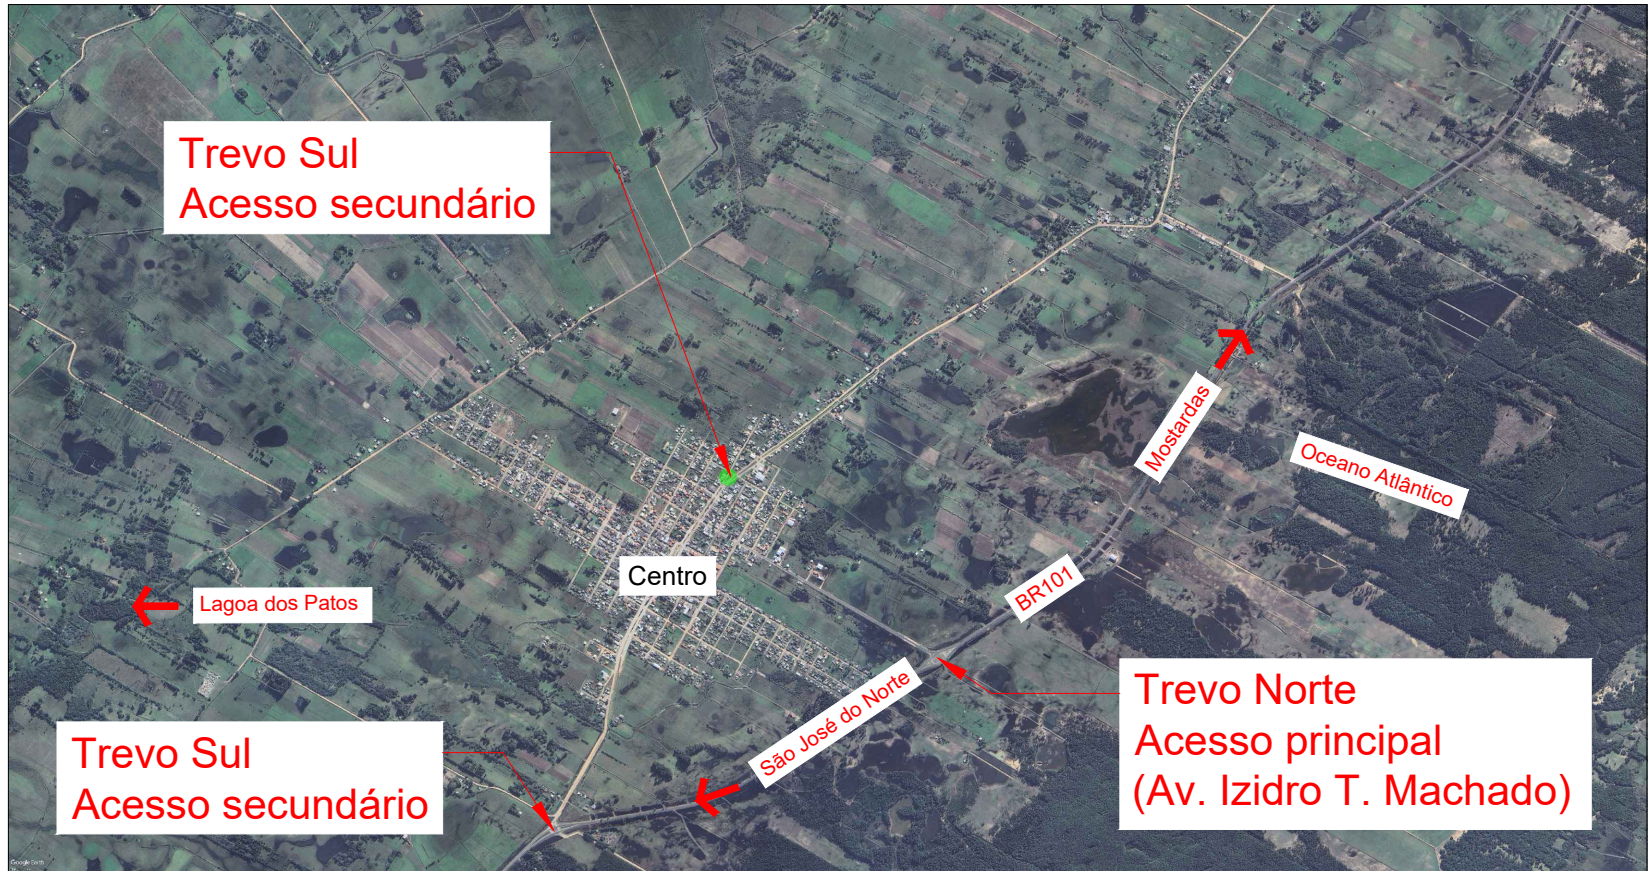

Situação/localização - esc.: 1/10.000



Implantação - s/e

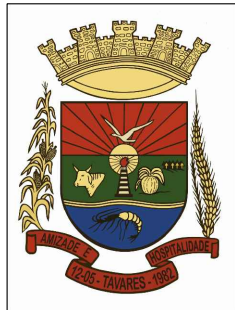

PREFEITURA MUNICIPAL DE TAVARES
Secretaria de Coordenação, Planejamento, Projetos e Meio Ambiente
Abílio Vieira Paiva, 228 - (51)3674-1513

GILMAR FERREIRA DE LEMOS
Prefeito Municipal

Gabriela Rodrigues Fagundes
Sec. Coord, Planejamento, Projetos e Meio Ambiente

Alessandro Garcia Soares
Arq. e Urbanista - CAU/RS A143804-2

José Marcos Sampaio da Costa
Engº Civil - CREA/RS 75.415-D

Cláudio Roberto Ferreira Rodrigues
Engº Civil - CREA/RS 75.415-D

**AUMENTO COZINHA SALÃO
PARQUE DE RODEIOS**

ENDEREÇO: Estrada das Guaritas - Tavares/RS

**MAPAS
SITUAÇÃO/LOCALIZAÇÃO**

ÁREA A CONSTRUIR:	20,79m²
ÁREA TOTAL DE INTERVENÇÃO:	20,79m²
DATA:	22/04/2025
ESCALA:	INDICADAS

PRANCHA
1/3