




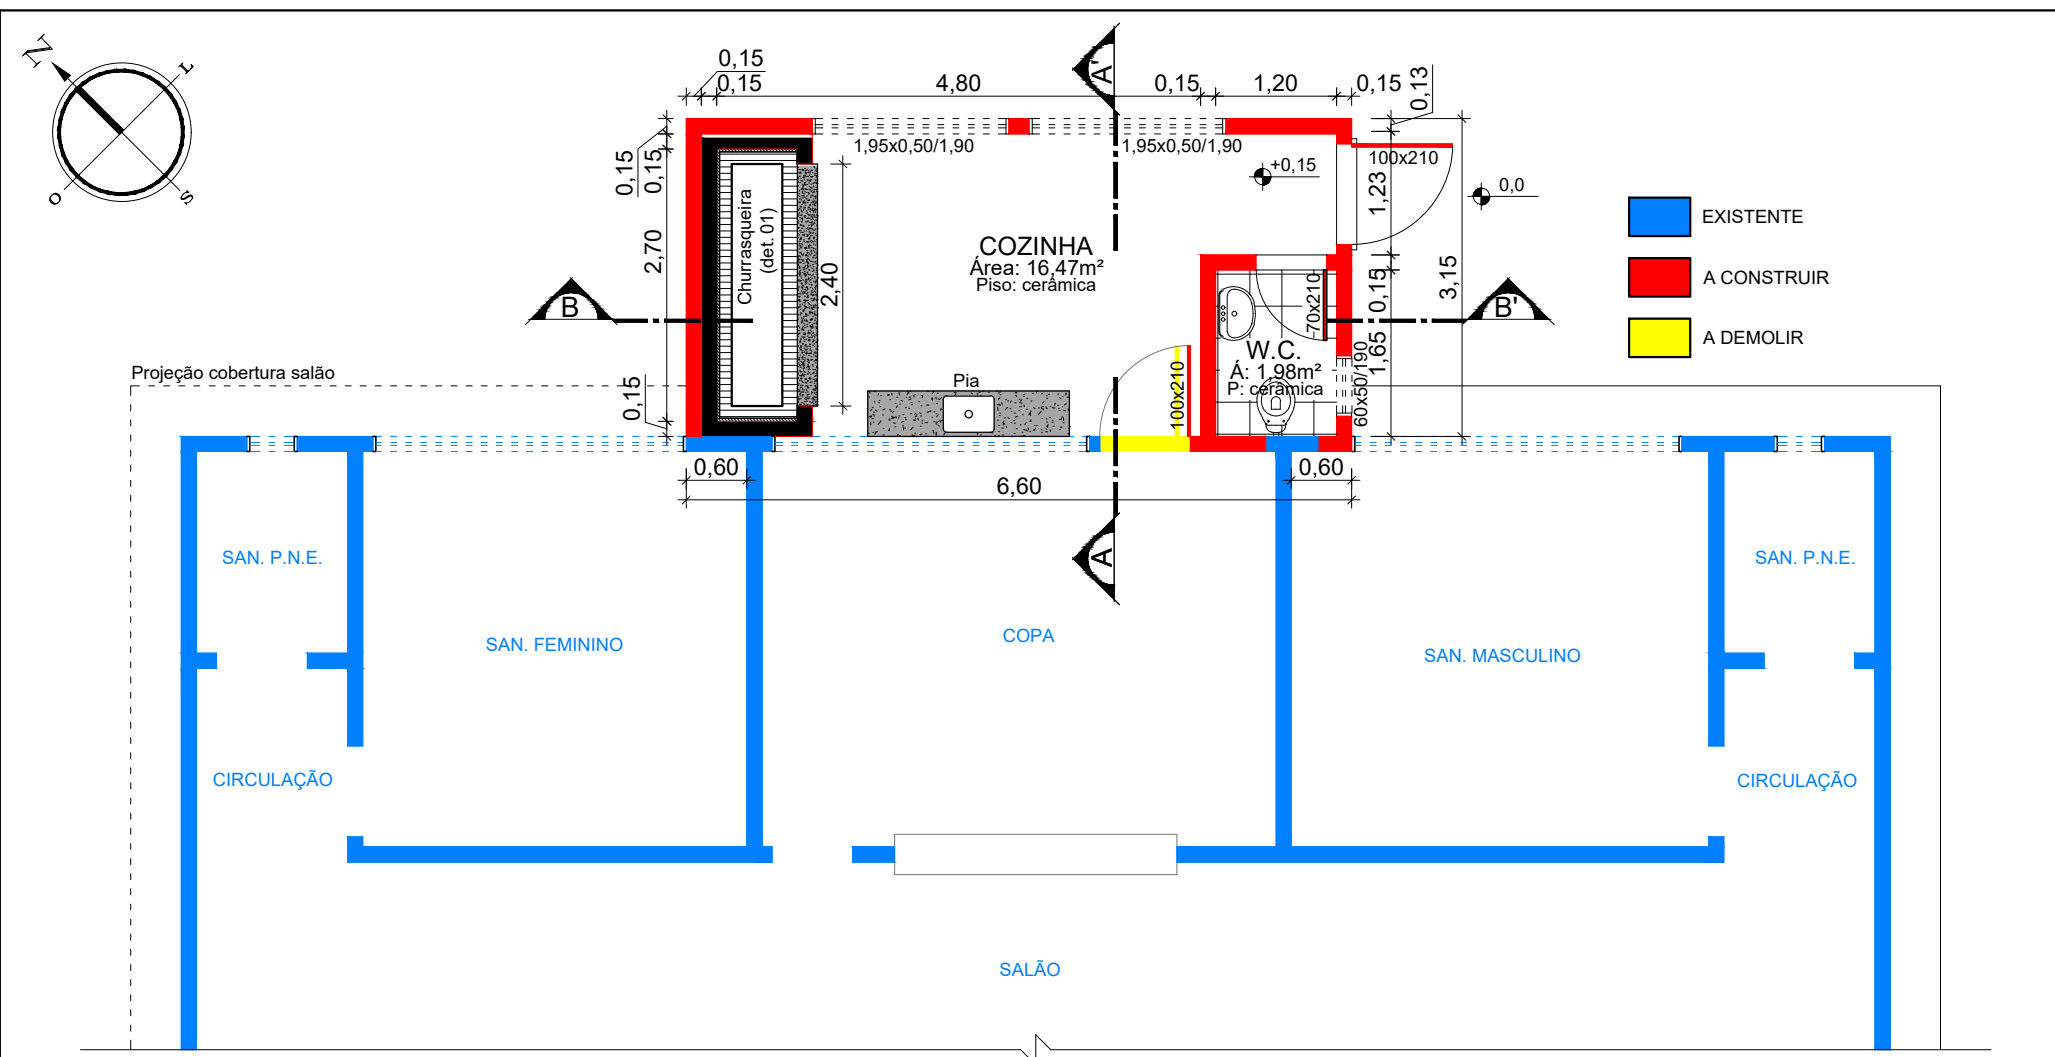


Planta baixa - esc.: 1/75

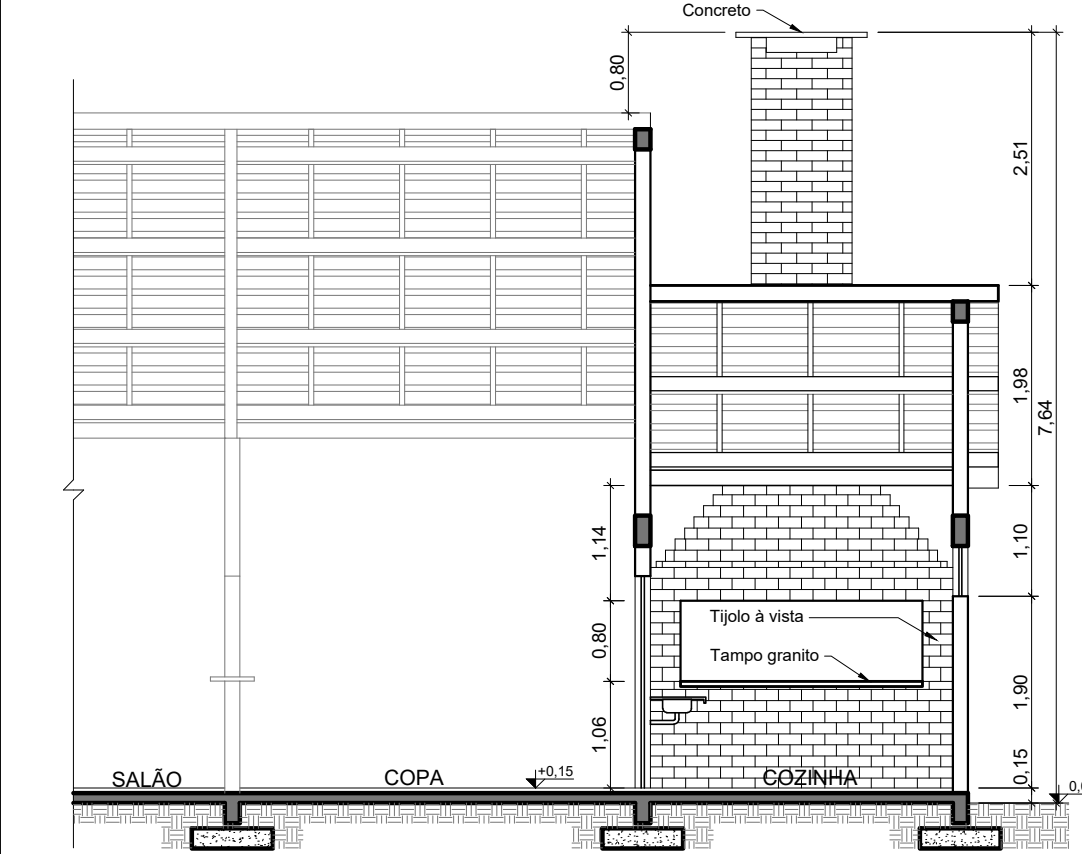


Corte AA' - esc.: 1/75

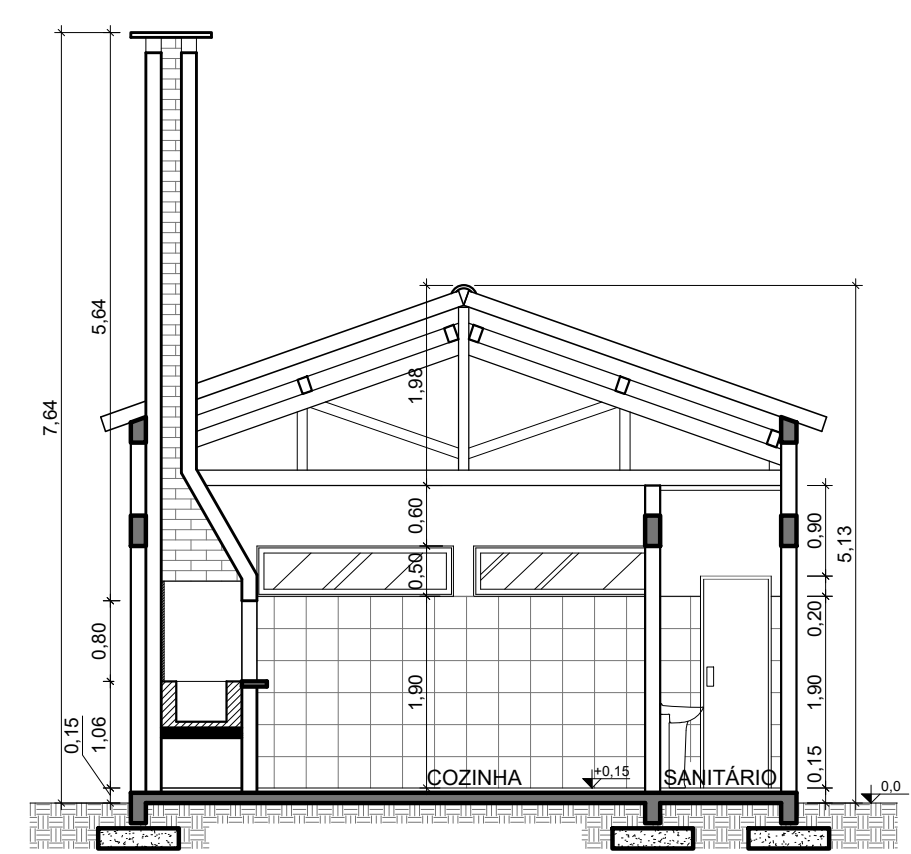


Corte BB' - esc.: 1/75

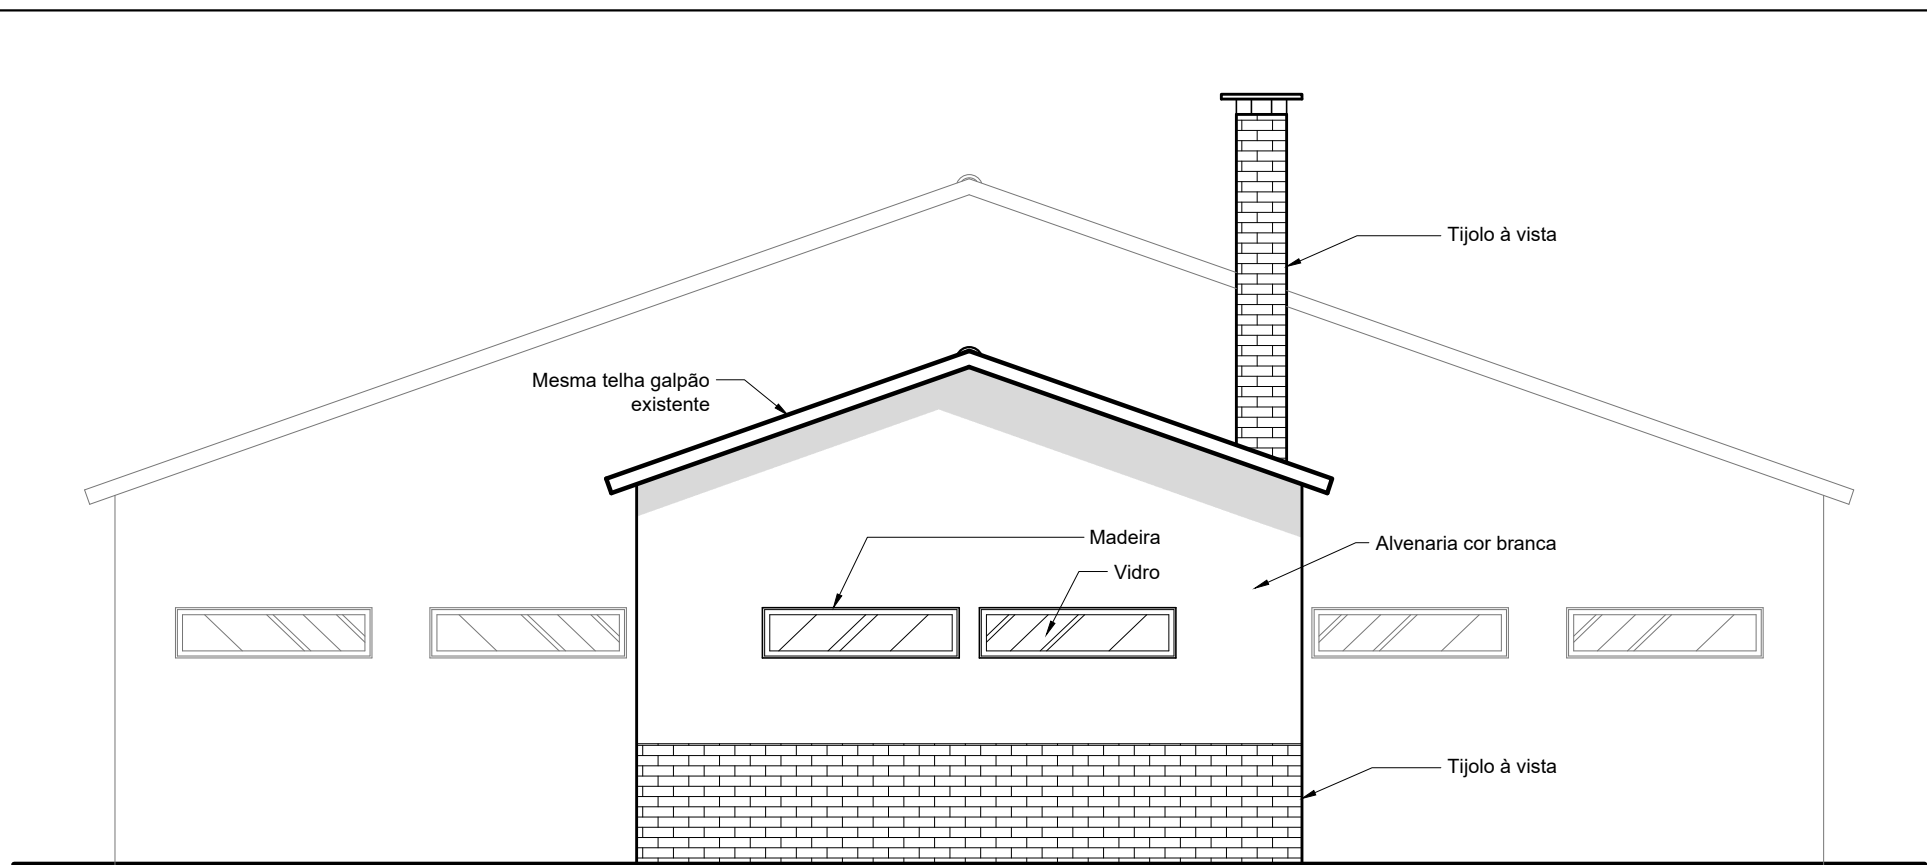

Fachada Norte - esc.: 1/75

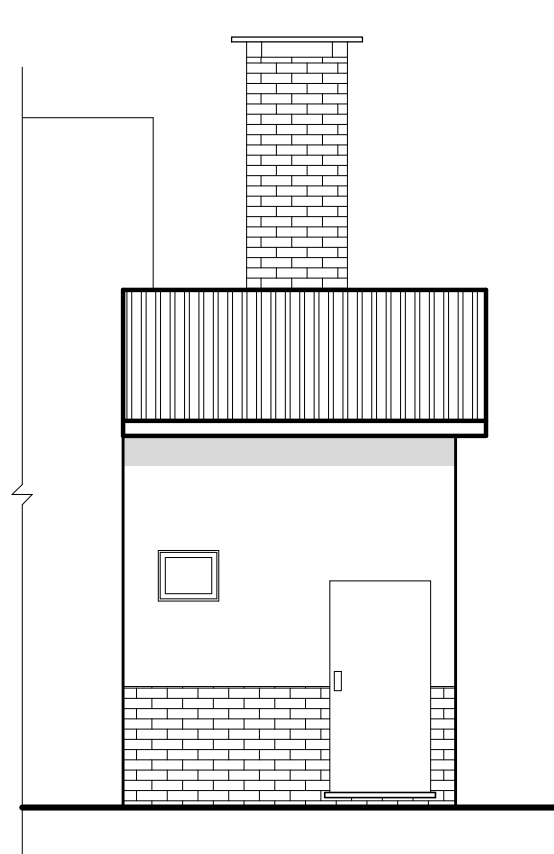

Fachada Leste - esc.: 1/75

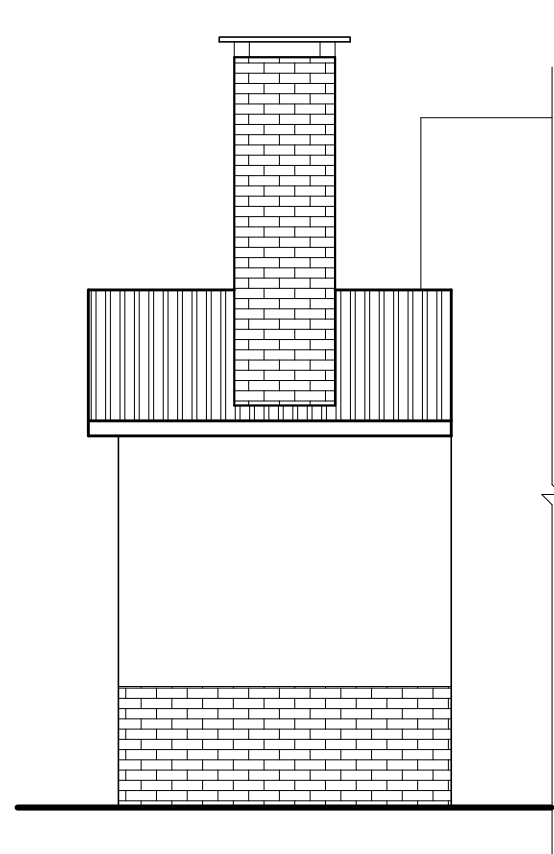

Fachada Oeste - esc.: 1/75



**PREFEITURA MUNICIPAL DE TAVARES**  
Secretaria de Coordenação, Planejamento, Projetos e Meio Ambiente  
Abílio Vieira Paiva, 228 - (51)3674-1513

**GILMAR FERREIRA DE LEMOS**  
Prefeito Municipal

Gabriela Rodrigues Fagundes  
Sec. Coord, Planejamento, Projetos e Meio Ambiente

Alessandro Garcia Soares  
Arq. e Urbanista - CAU/RS A143804-2

José Marcos Sampaio da Costa  
Engº Civil - CREA/RS 75.415-D

Cláudio Roberto Ferreira Rodrigues  
Engº Civil - CREA/RS 75.415-D

**AUMENTO COZINHA SALÃO  
PARQUE DE RODEIOS**

ENDEREÇO: Estrada das Guaritas - Tavares/RS

**PLANTA BAIXA  
CORTE AA' - CORTE BB'  
FACH.: NORTE, LESTE e OESTE**

|                            |            |
|----------------------------|------------|
| ÁREA A CONSTRUIR:          | 20,79m²    |
| ÁREA TOTAL DE INTERVENÇÃO: | 20,79m²    |
| DATA:                      | 22/04/2025 |
| ESCALA:                    | 1/75       |

**PRANCHA**  
**2/3**