


A CONSTRUIR

A RETIRAR

EXISTENTE PERMANECE

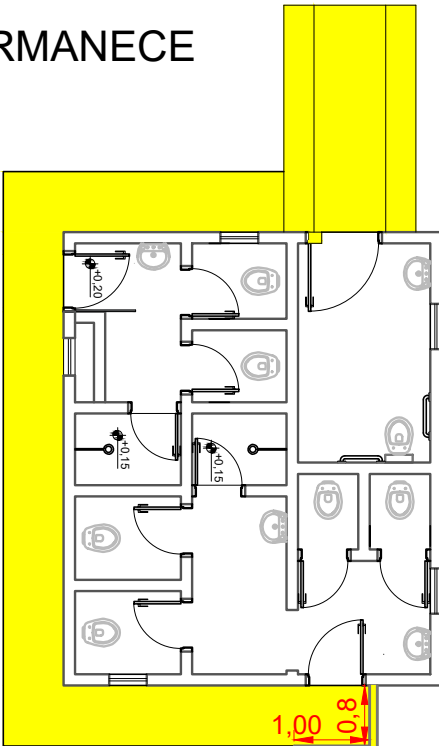


SANITÁRIOS
ESC.: 1/100


PASSEIO

1,50

MURETA DE ALVENARIA

 

QUADRA ESPORTIVA
ESC.: 1/100

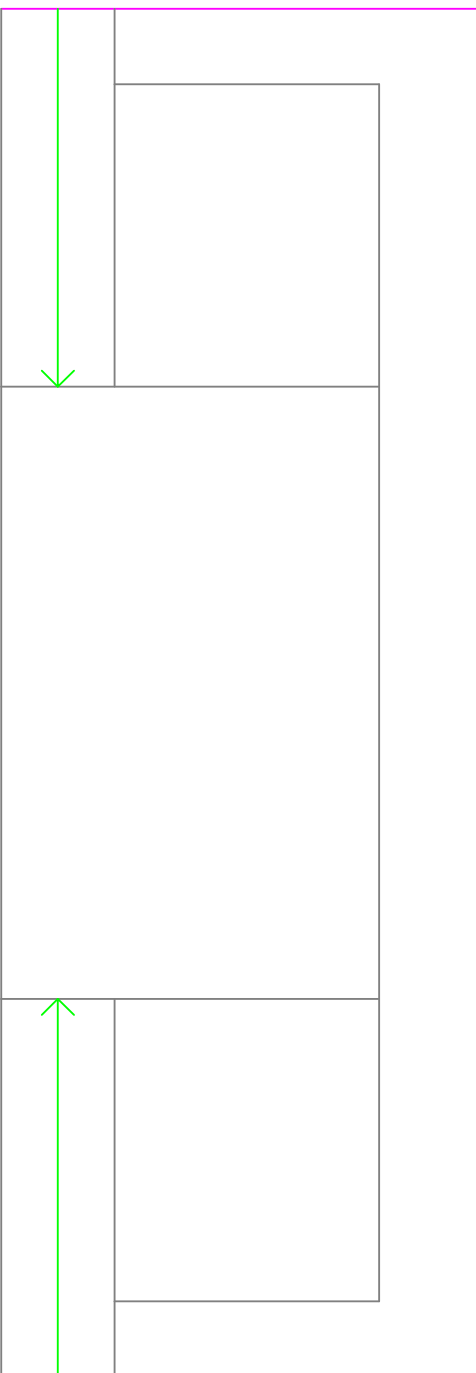

Visto em
08/09/2025

Gabriela Rodrigues Fagundes
Secretária de Coord. Planej. Projetos

Aprovado em
08/09/2025

Marília da Silva Porto
Secretária de Turismo, Indústria, Comércio,
Cultura e Desporto

Gilmar Ferreira de Lemos
Prefeito Municipal



PREFEITURA MUNICIPAL DE TAVARES

Secretaria de Coordenação, Planejamento, Projetos e Meio Ambiente

Abílio Vieira Paiva, 228 - (51)3674-1513

Projeto de Construção da Quadra Poliesportiva e Reforma dos Sanitários
ENDEREÇO: Av. 11 de Abril

PLANTA DE DEMOLIÇÃO - QUADRA - SANITÁRIOS - PASSEIO - MUROS

GILMAR FERREIRA DE LEMOS
Prefeito Municipal - 2025/2028

Gabriela Rodrigues Fagundes
Secretária Coordenação, Planejamento, Projetos e Meio Ambiente

José Marcos Sampaio da Costa
Engº Civil - CREA/RS 75.415-D

Cláudio Roberto Ferreira Rodrigues
Engº Civil - CREA 54.236

ÁREA DA QUADRA
515m²
ÁREA SANITÁRIOS
30m²
ÁREA PASSEIO
143,06m²
ÁREA TOTAL
688,06m²

DATA: 04/09/2025
ESCALA: 1/100

PRANCHA

2/7