
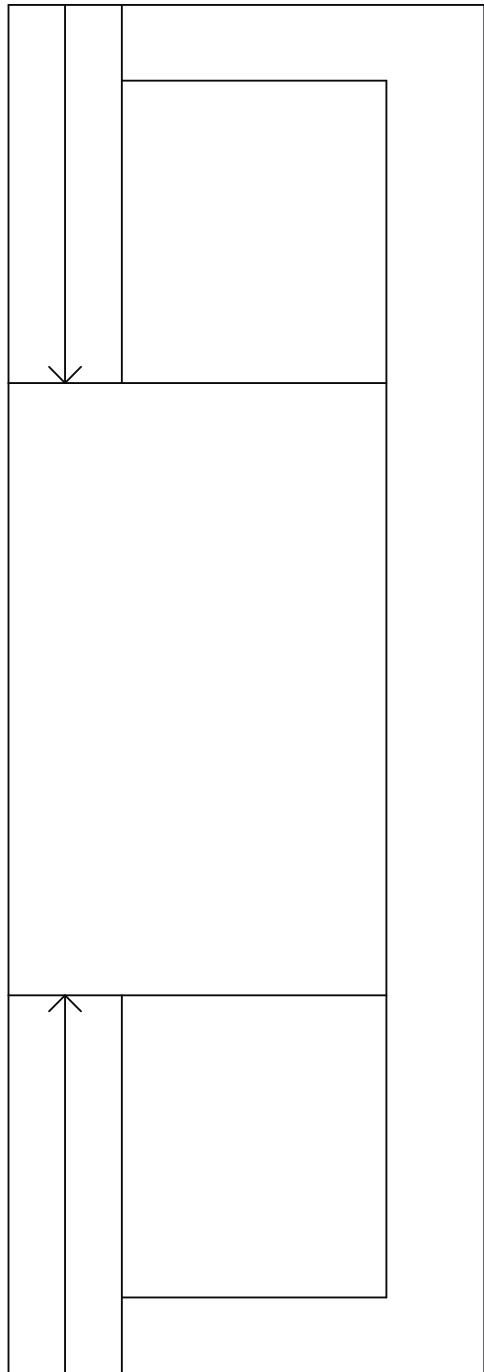


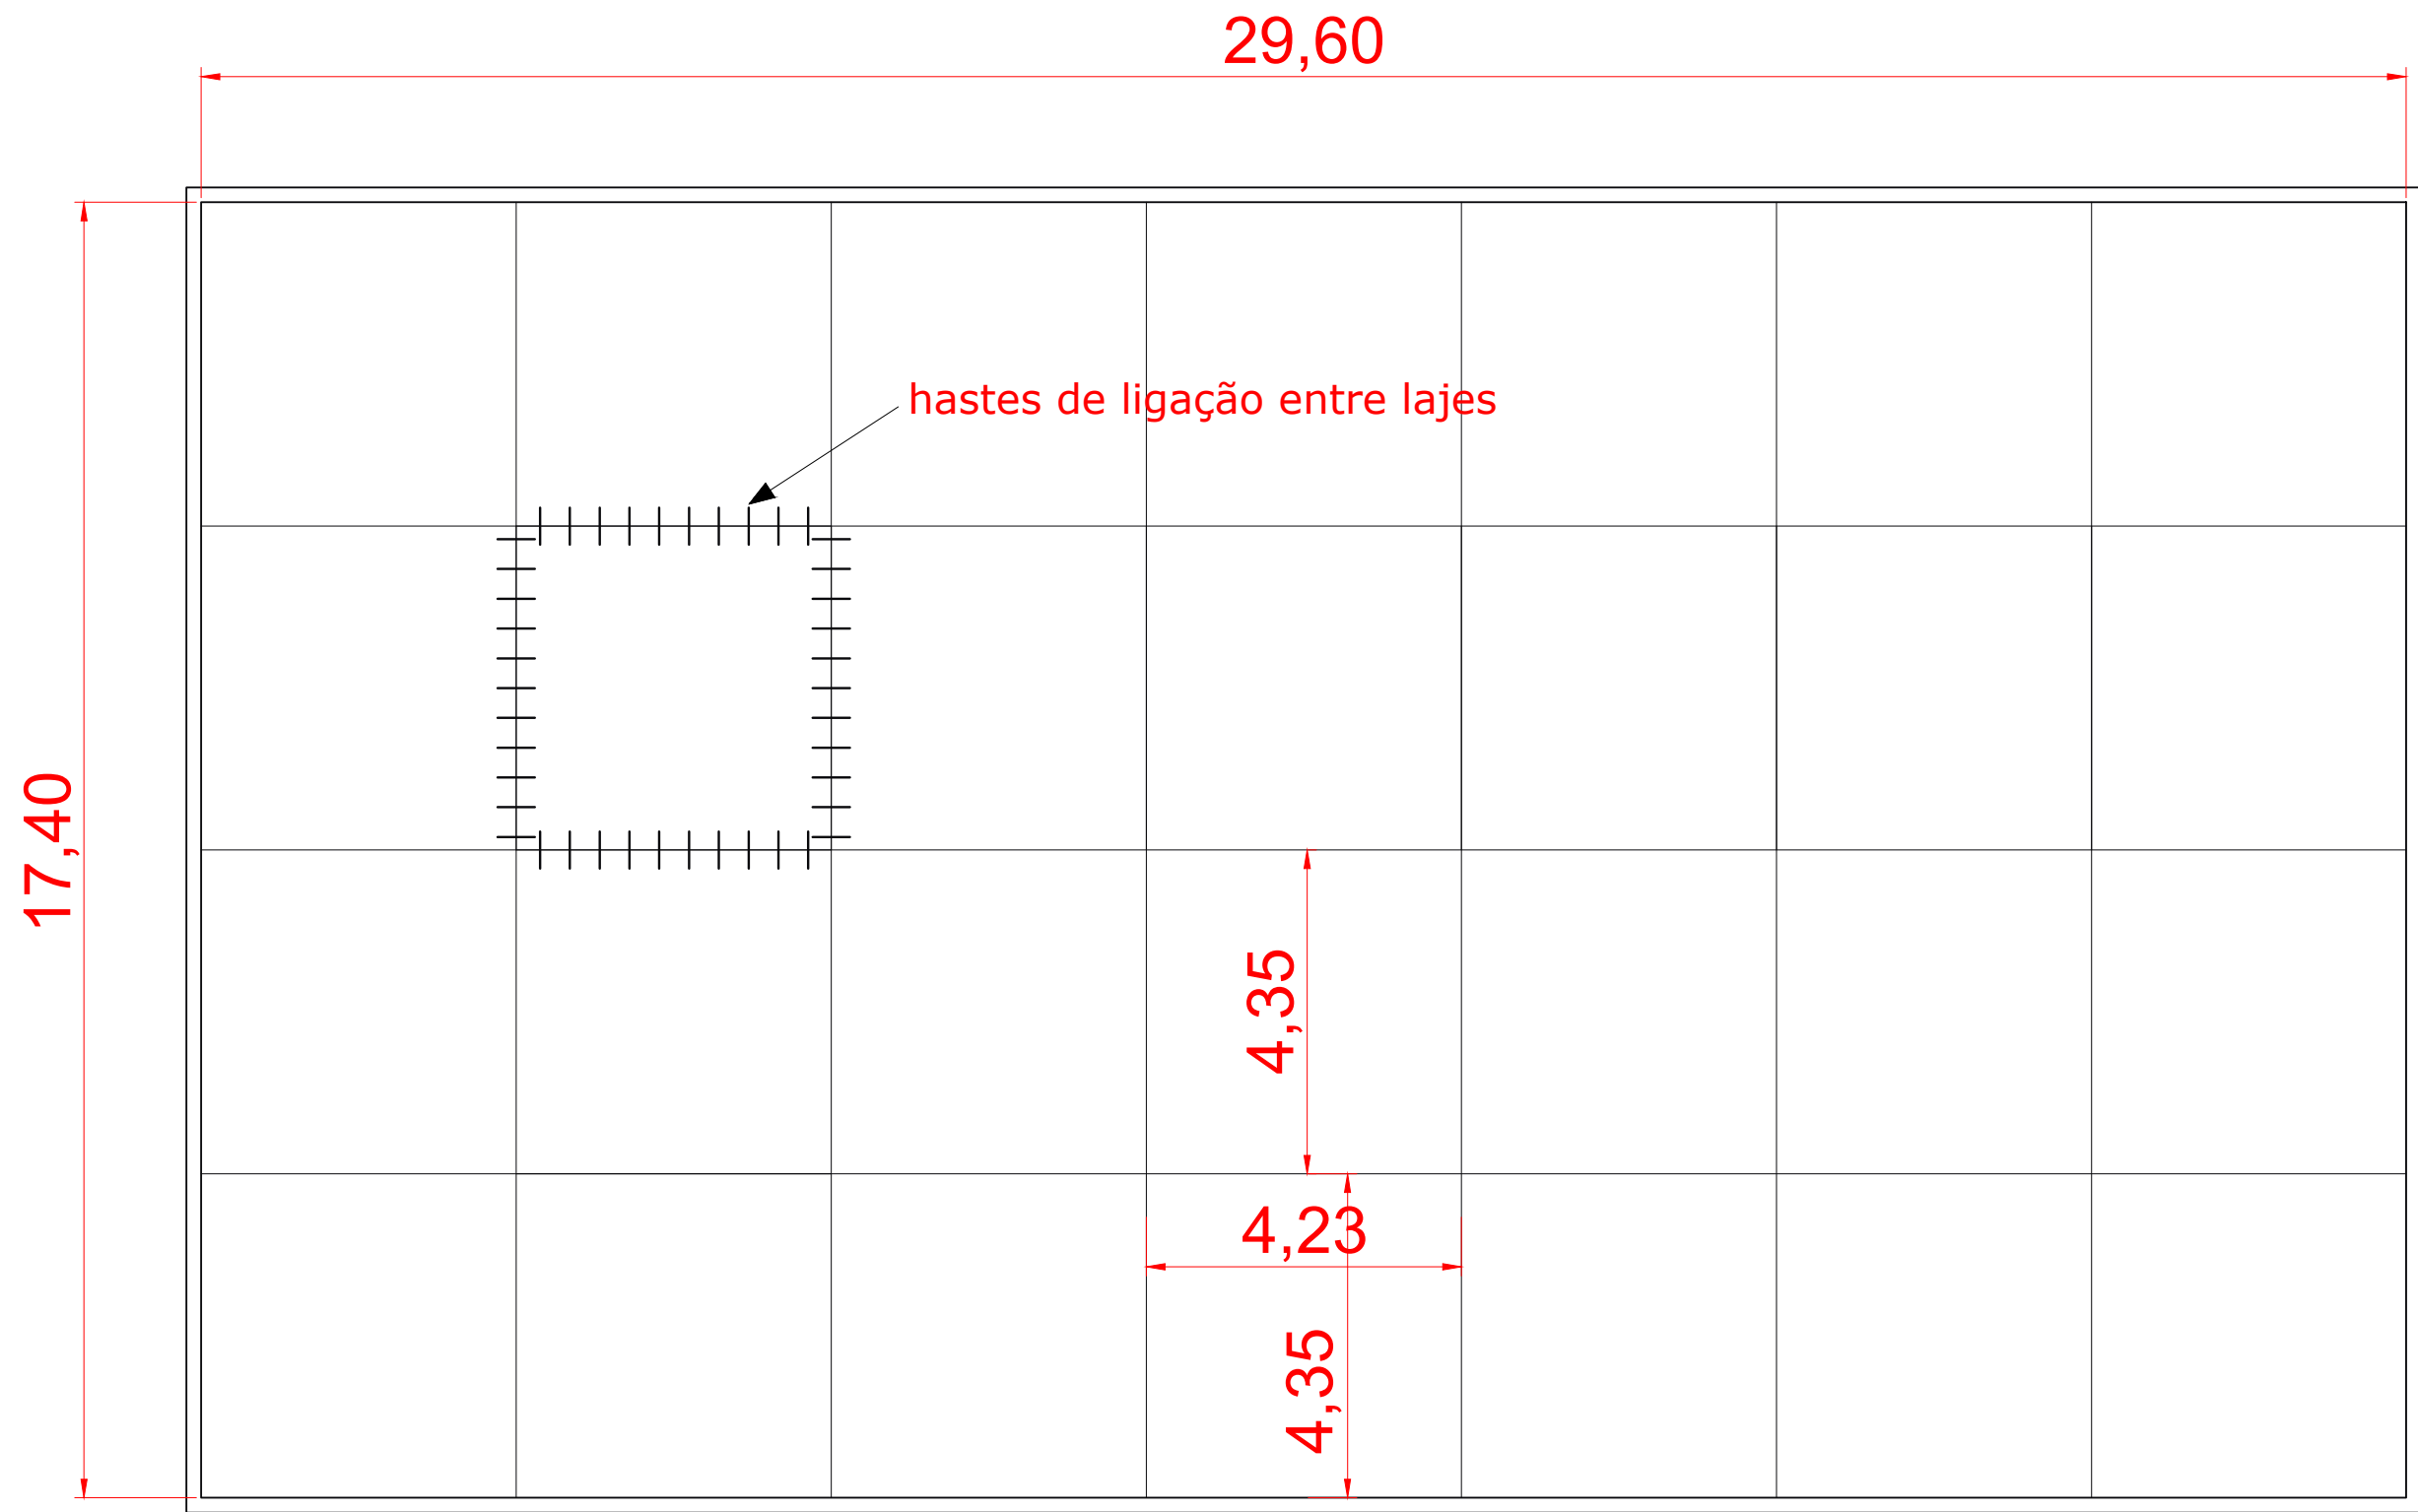

Visto em
08/09/2025


Gabriela Rodrigues Fagundes
Secretária de Coord. Planej. Projetos

Aprovado em
08/09/2025


Marília da Silva Porto
Secretária de Turismo, Indústria, Comércio,
Cultura e Desporto


Gilmar Ferreira de Lemos
Prefeito Municipal



PREFEITURA MUNICIPAL DE TAVARES
Secretaria de Coordenação, Planejamento, Projetos e Meio Ambiente
Abílio Vieira Paiva, 228 - (51)3674-1513

Projeto de Construção da Quadra Poliesportiva e Reforma dos Sanitários
ENDEREÇO: Av. 11 de Abril

DETALHES DA LIGAÇÃO ENTRE LAJES DO PISO DA QUADRA

GILMAR FERREIRA DE LEMOS
Prefeito Municipal - 2025/2028

Gabriela Rodrigues Fagundes
Secretária Coordenação, Planejamento, Projetos e Meio Ambiente

ÁREA DA QUADRA
515m²
ÁREA SANITÁRIOS
30m²
ÁREA PASSEIO
143,06m²
ÁREA TOTAL
688,06m²
DATA: 04/09/2025
ESCALA: 1/100