


Rua Alfredo Severino Costa

Av. 11 de abril

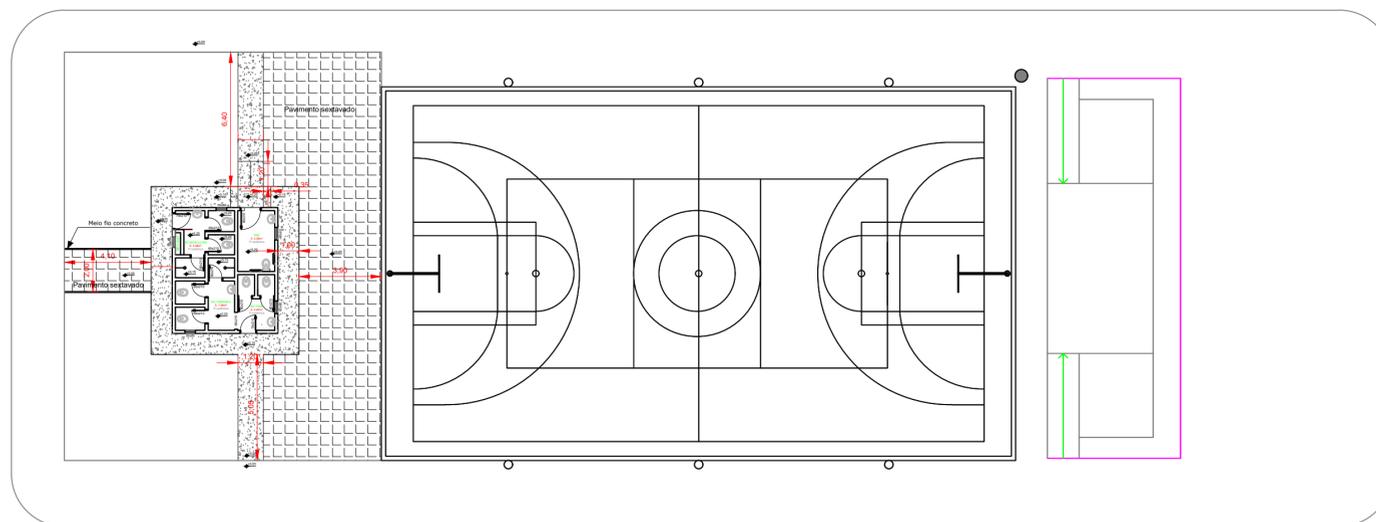

Rua Alfredo Lisboa


Av. 11 de abril

ESC.: 1/200

Visto em  
08/09/2025

  
Gabriela Rodrigues Fagundes  
Secretária de Coord. Planej. Projetos

Aprovado em  
08/09/2025

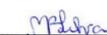  
Marília da Silva Porto  
Secretária de Turismo, Indústria, Comércio,  
Cultura e Desporto

  
Gilmar Ferreira de Lemos  
Prefeito Municipal



**PREFEITURA MUNICIPAL DE TAVARES**

Secretaria de Coordenação, Planejamento, Projetos e Meio Ambiente

Abílio Vieira Paiva, 228 - (51)3674-1513

Projeto de Construção da Quadra Poliesportiva e Reforma dos Sanitários  
ENDEREÇO: Av. 11 de Abril

SITUAÇÃO E LOCALIZAÇÃO

**GILMAR FERREIRA DE LEMOS**  
Prefeito Municipal - 2025/2028

Gabriela Rodrigues Fagundes  
Secretária Coordenação, Planejamento, Projetos e Meio Ambiente

ÁREA DA QUADRA  
515m<sup>2</sup>  
ÁREA SANITÁRIOS  
30m<sup>2</sup>  
ÁREA PASSEIO  
143,06m<sup>2</sup>  
ÁREA TOTAL  
688,06m<sup>2</sup>

DATA: 04/09/2025  
ESCALA: 1/200

José Marcos Sampaio da Costa  
Engº Civil - CREA/RS 75.415-D

Cláudio Roberto Ferreira Rodrigues  
Engº Civil - CREA 54.236

PRANCHA  
3/7